
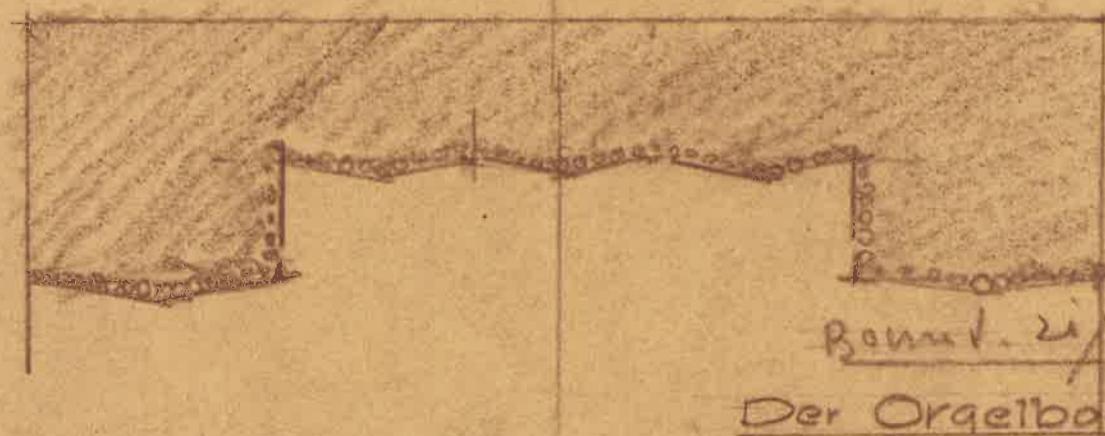


KIRCHE AUSSTELLUNG ANTWERPEN · M 1:100

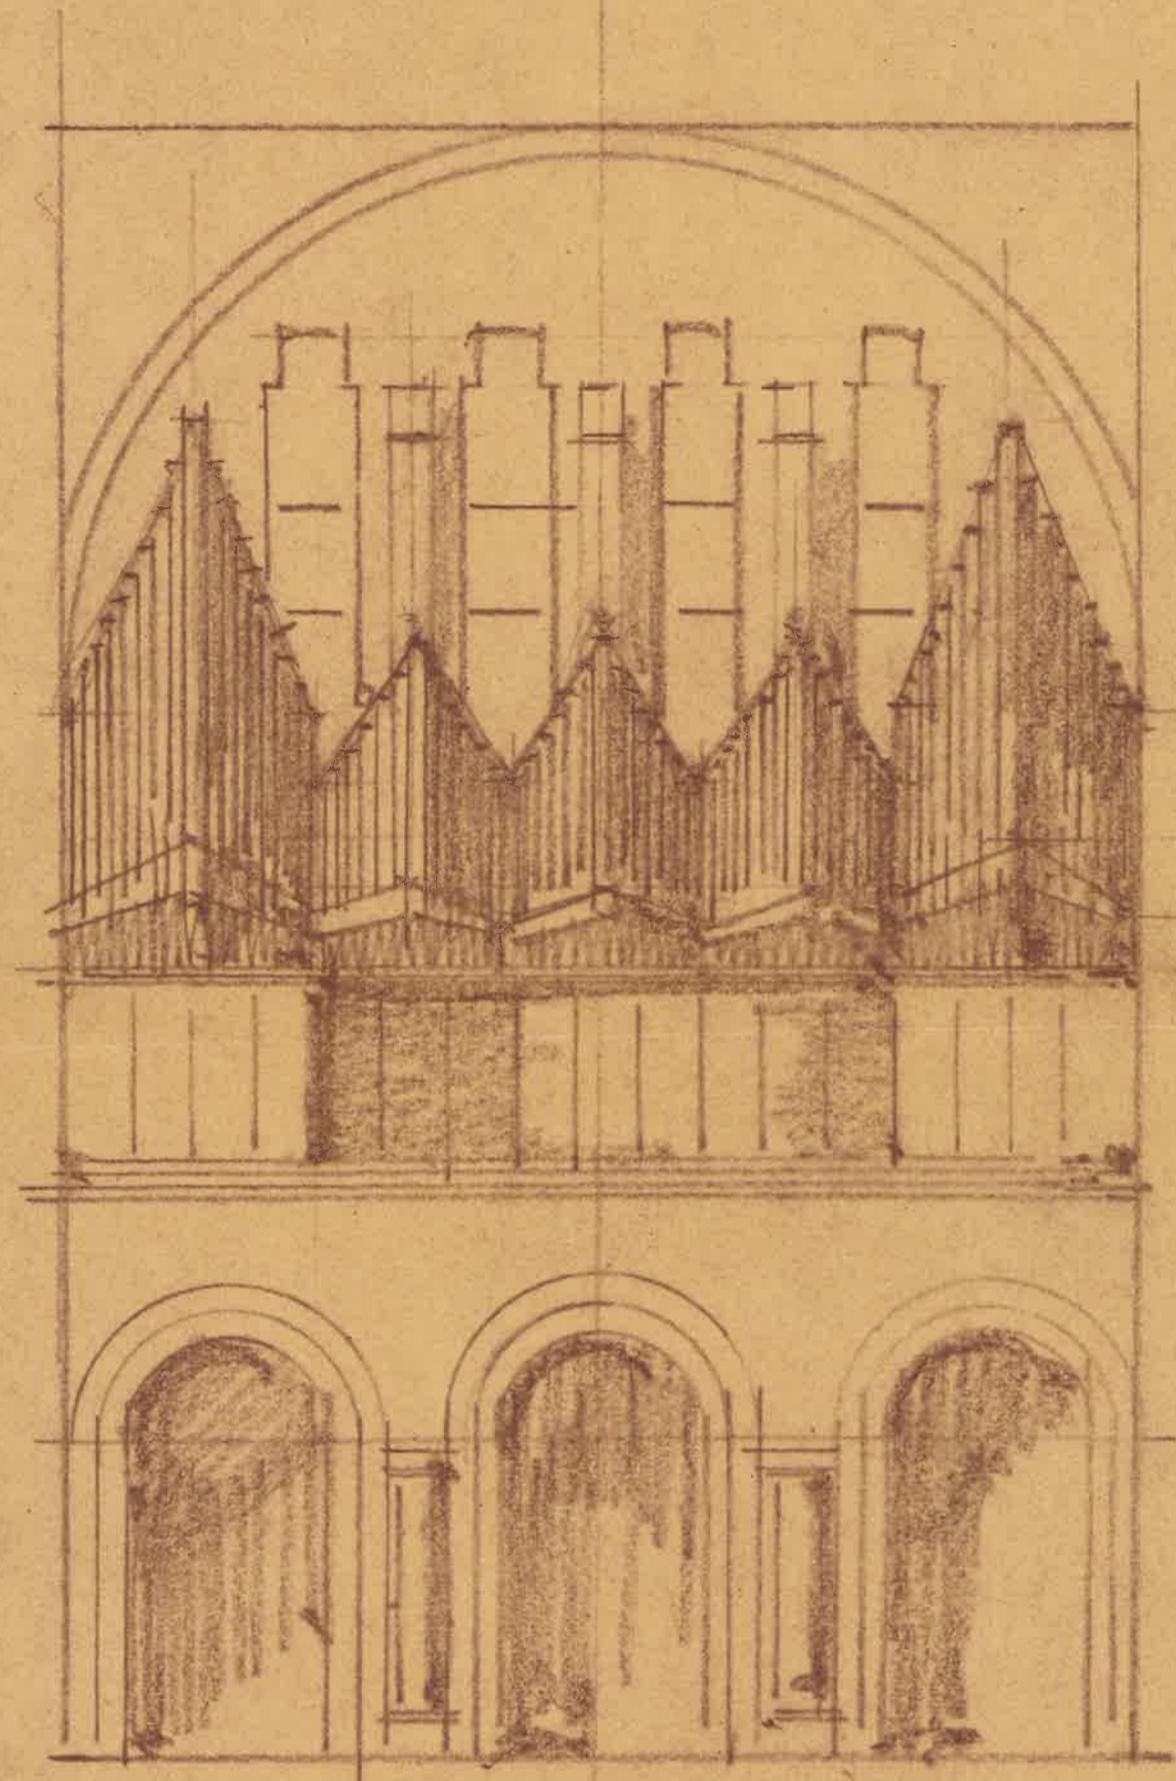



Bonnt. 21/2 30.

Der Orgelbaumeister

Johannes Klais

674



- KIRCHE - AVSTELLUNG - ANTWERPEN - M. 1910

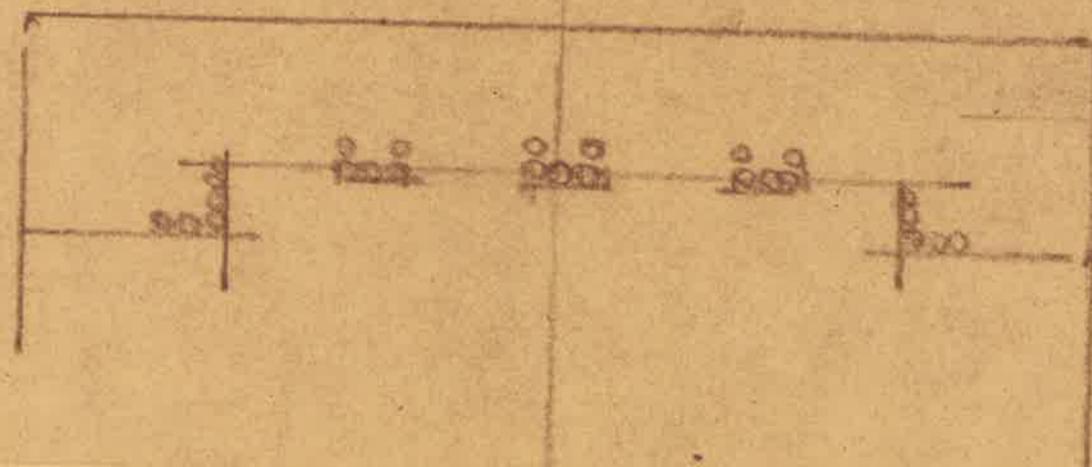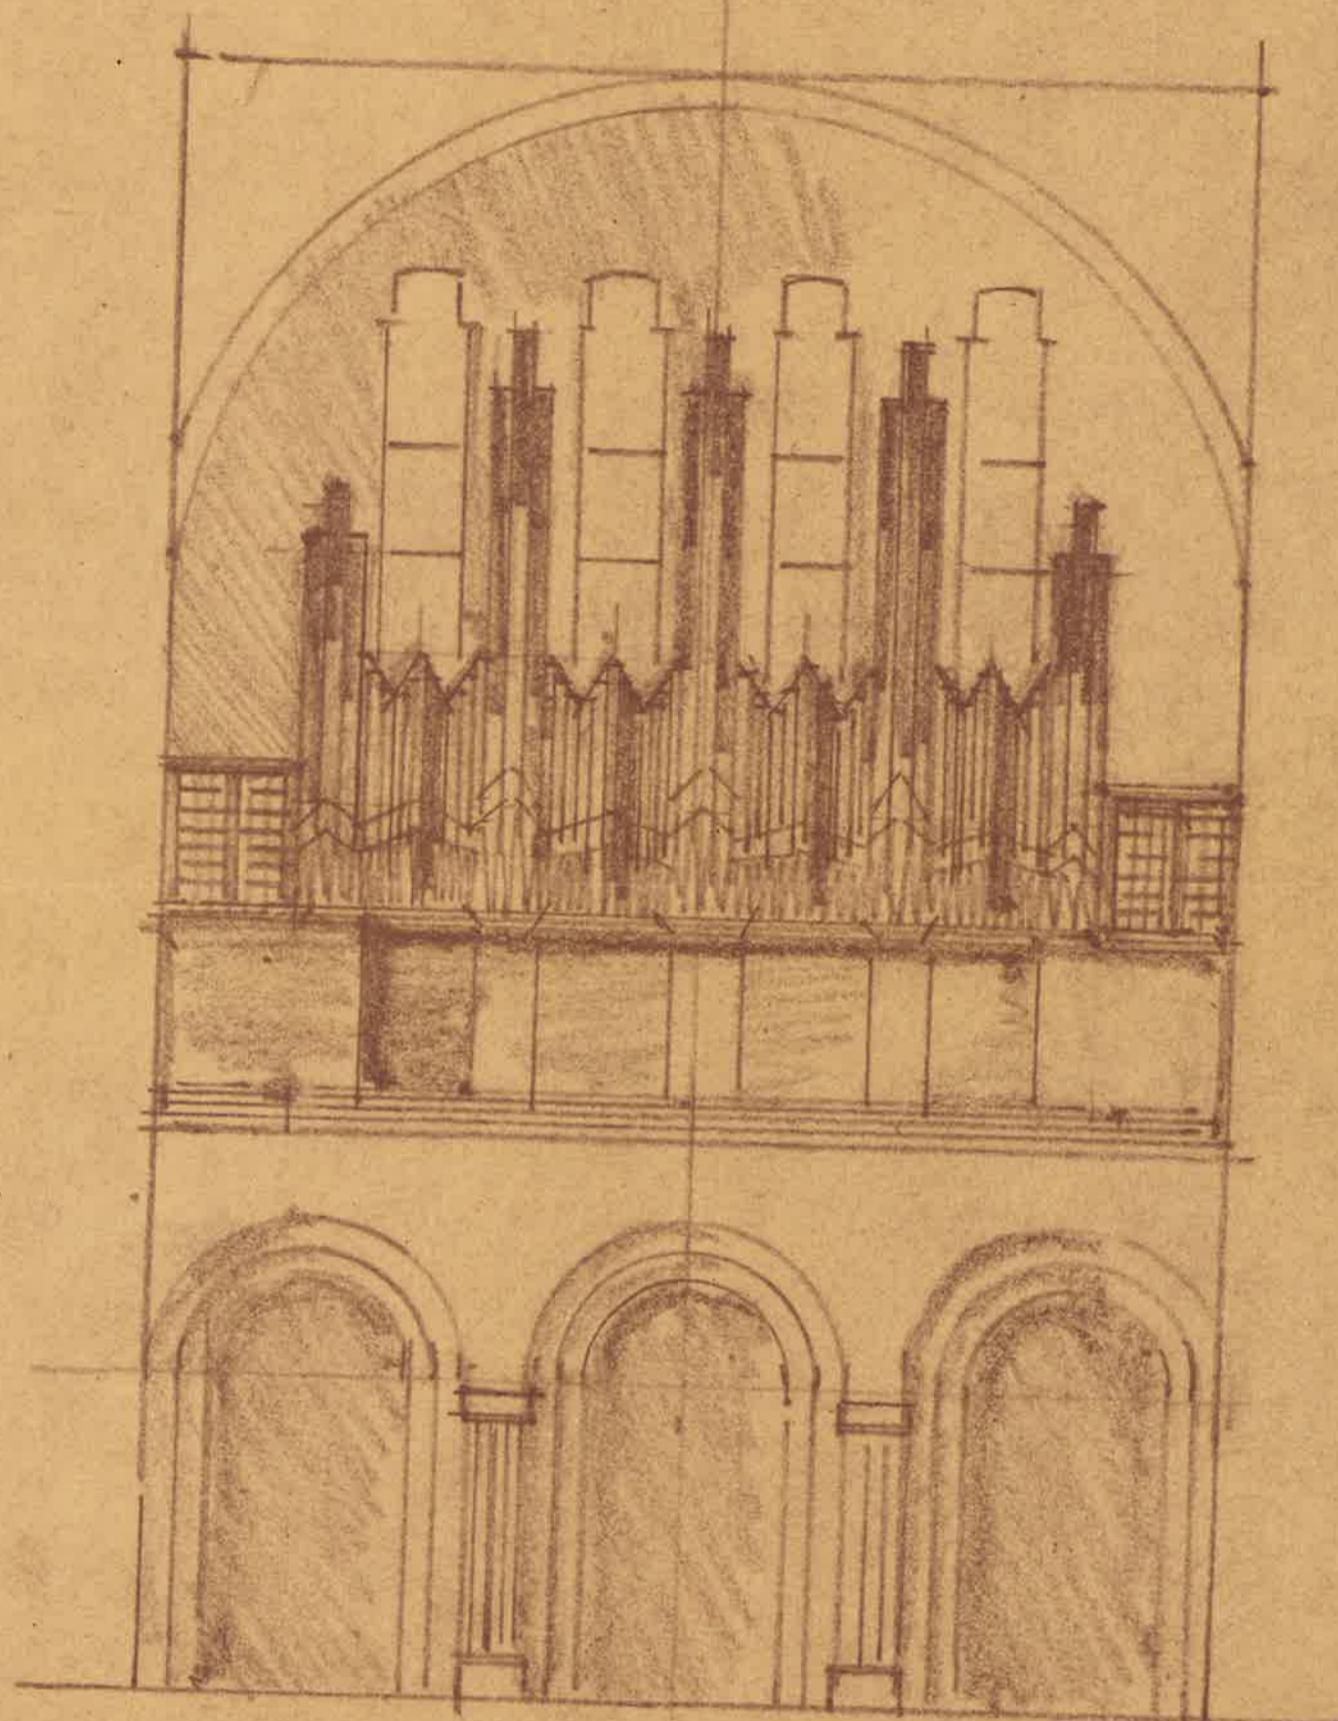

BWM 4.4/5.30
Der Orgelbaumeister
Johannes Klais

675-

KIRCHE - ANSTELLUNG - ANTWERPEN M-A:100

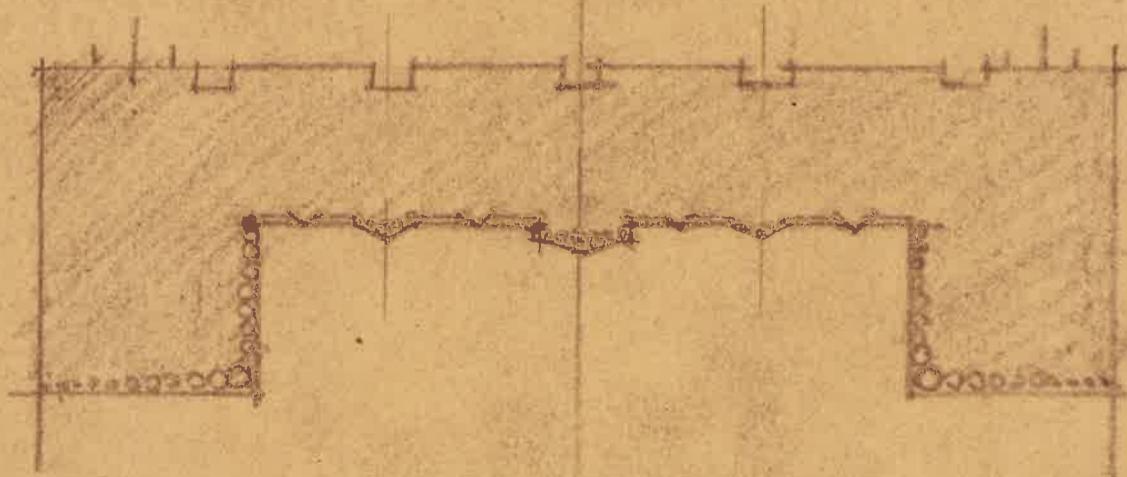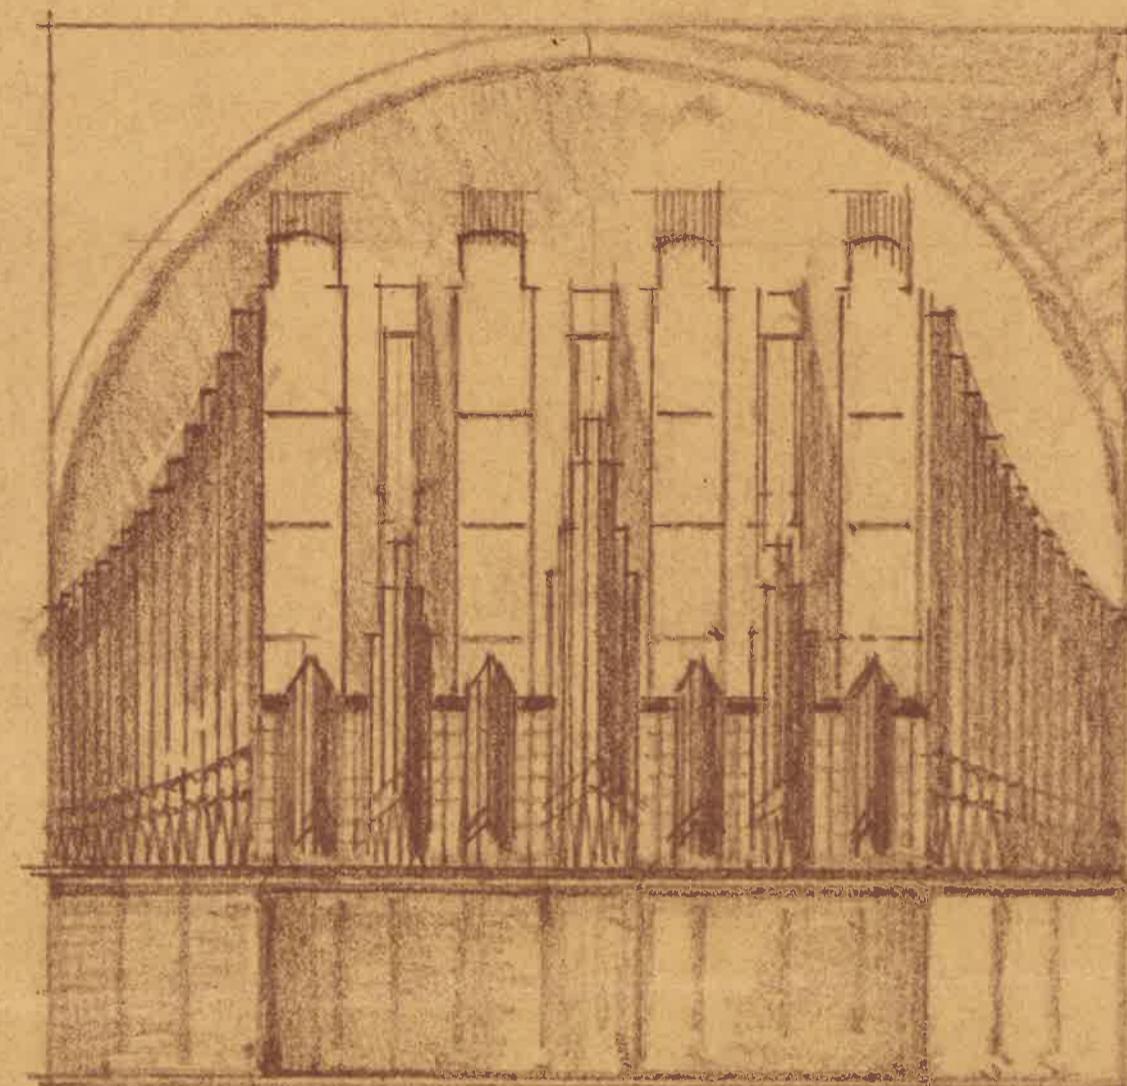


Brown 1.21/2.30
Der Orgelbaumeister
Johannes Klais

679

Kirche - Ausstellung - Antwerpen.

M 1:100


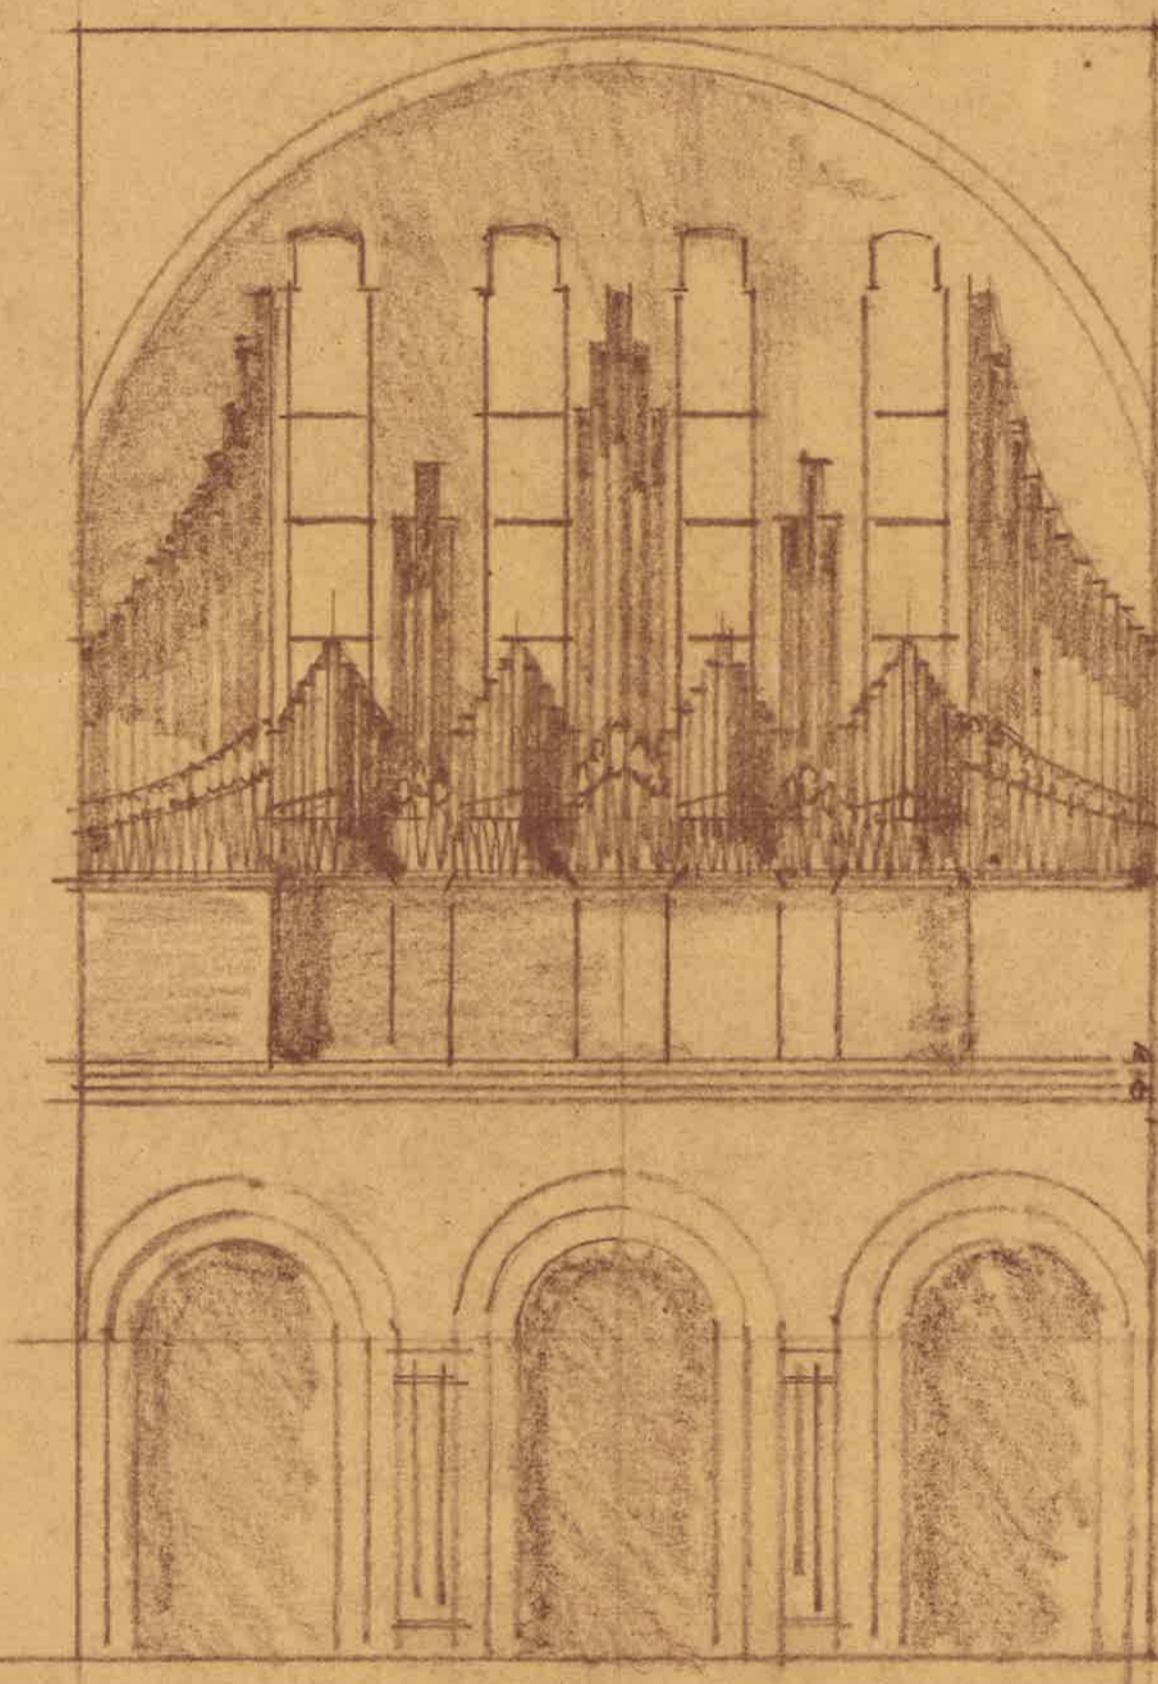


Bonn, den 21. I. 30.

Der Orgelbaumeister


Johannes - Klais.

KIRCHE AUSSTELLUNG ANTWERPEN MA 1900.

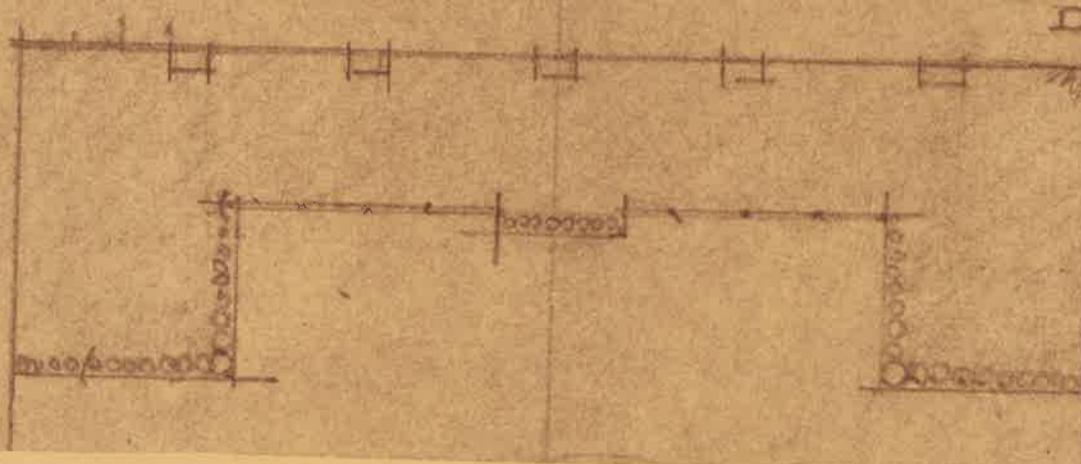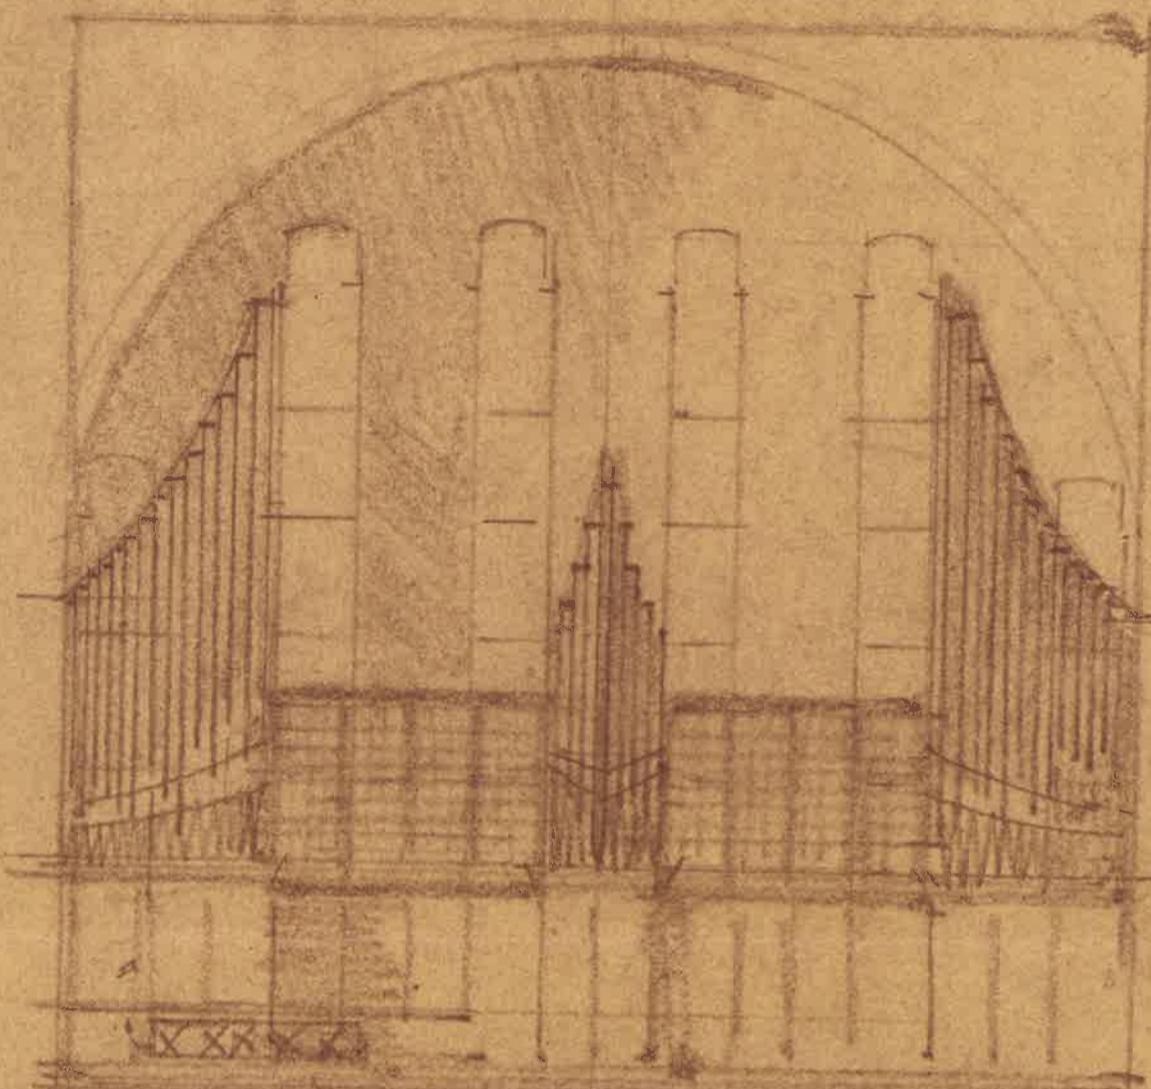

Nov. 1900. 21/2. 30.
Der Orgelbaumeister
Johannes Klais


677


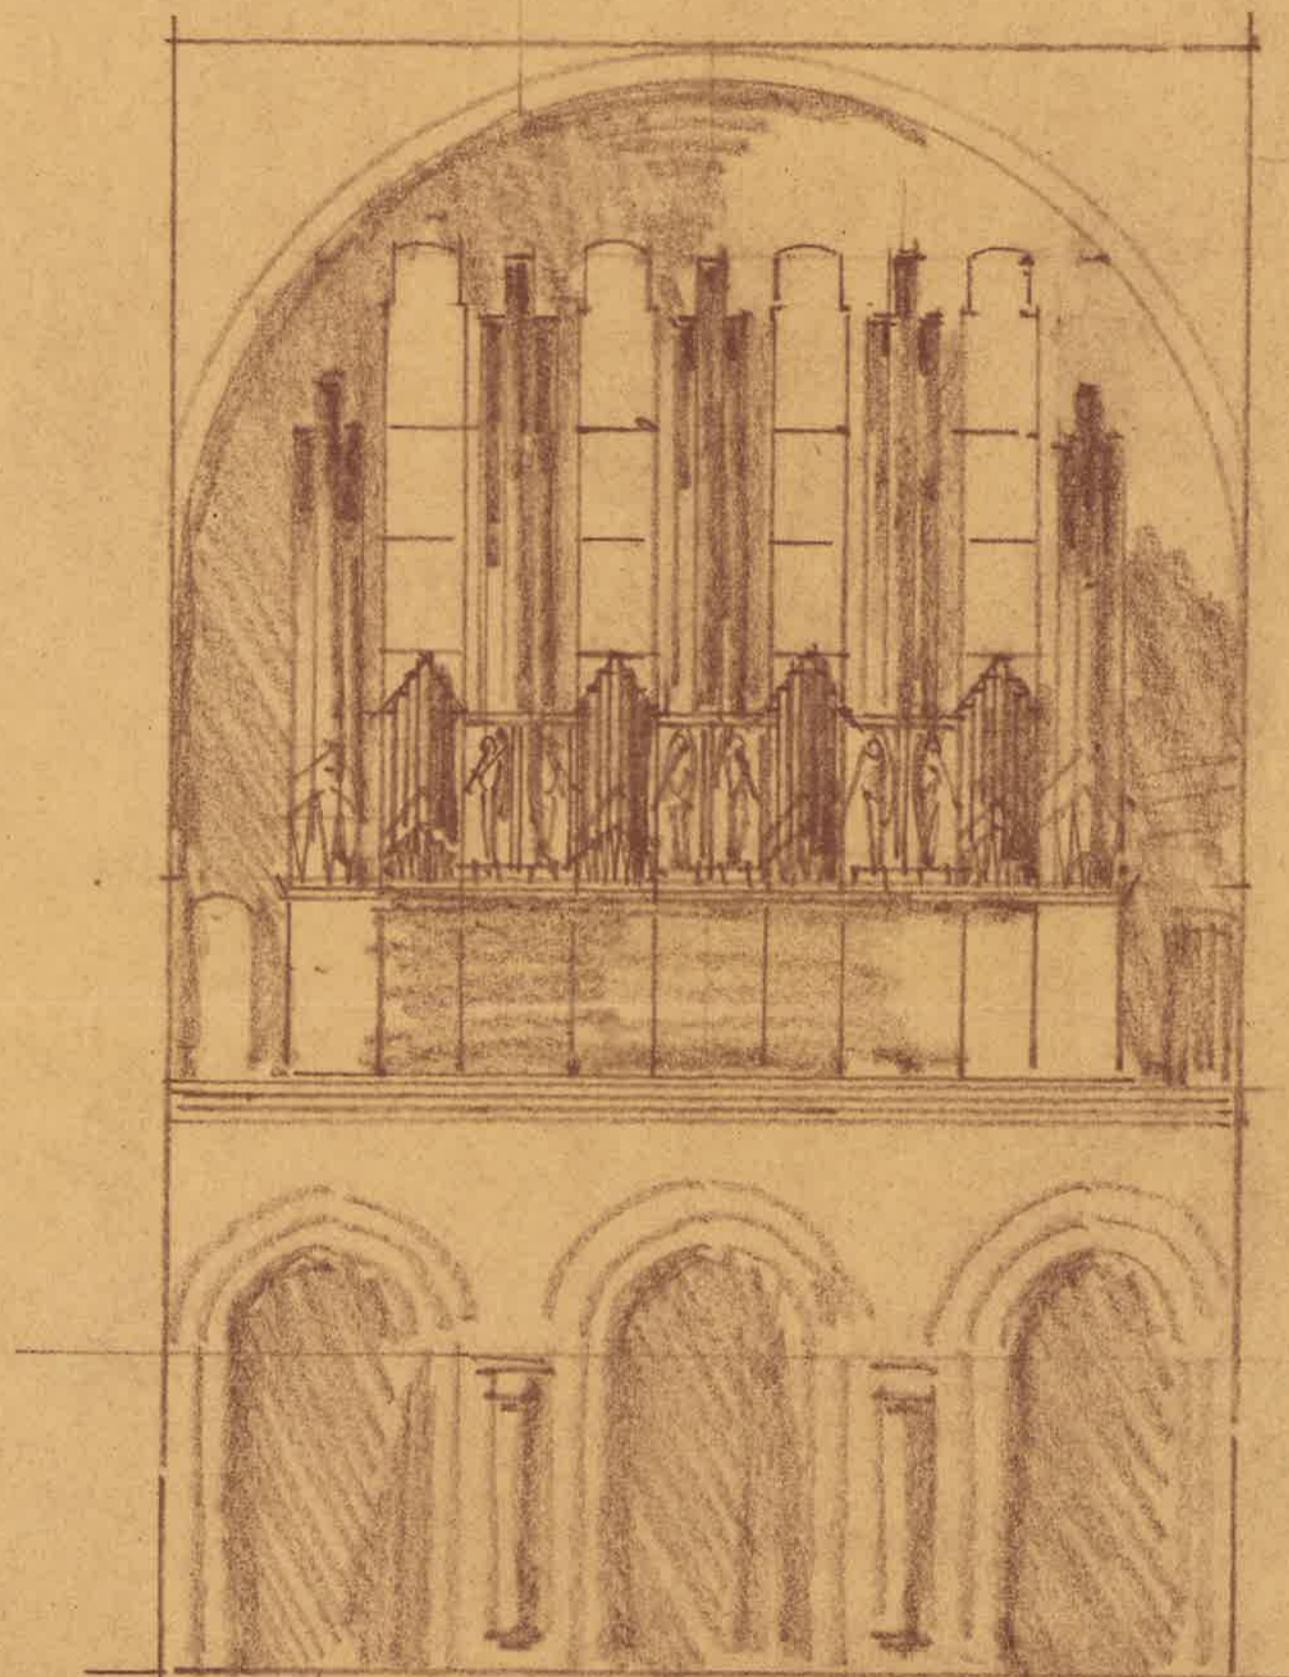


Bonn, den 21. II. 30
Der Orgelbaumeister
Joh. Klais





- NEUE ORGEL - ANTWERPEN - PLATE A-50

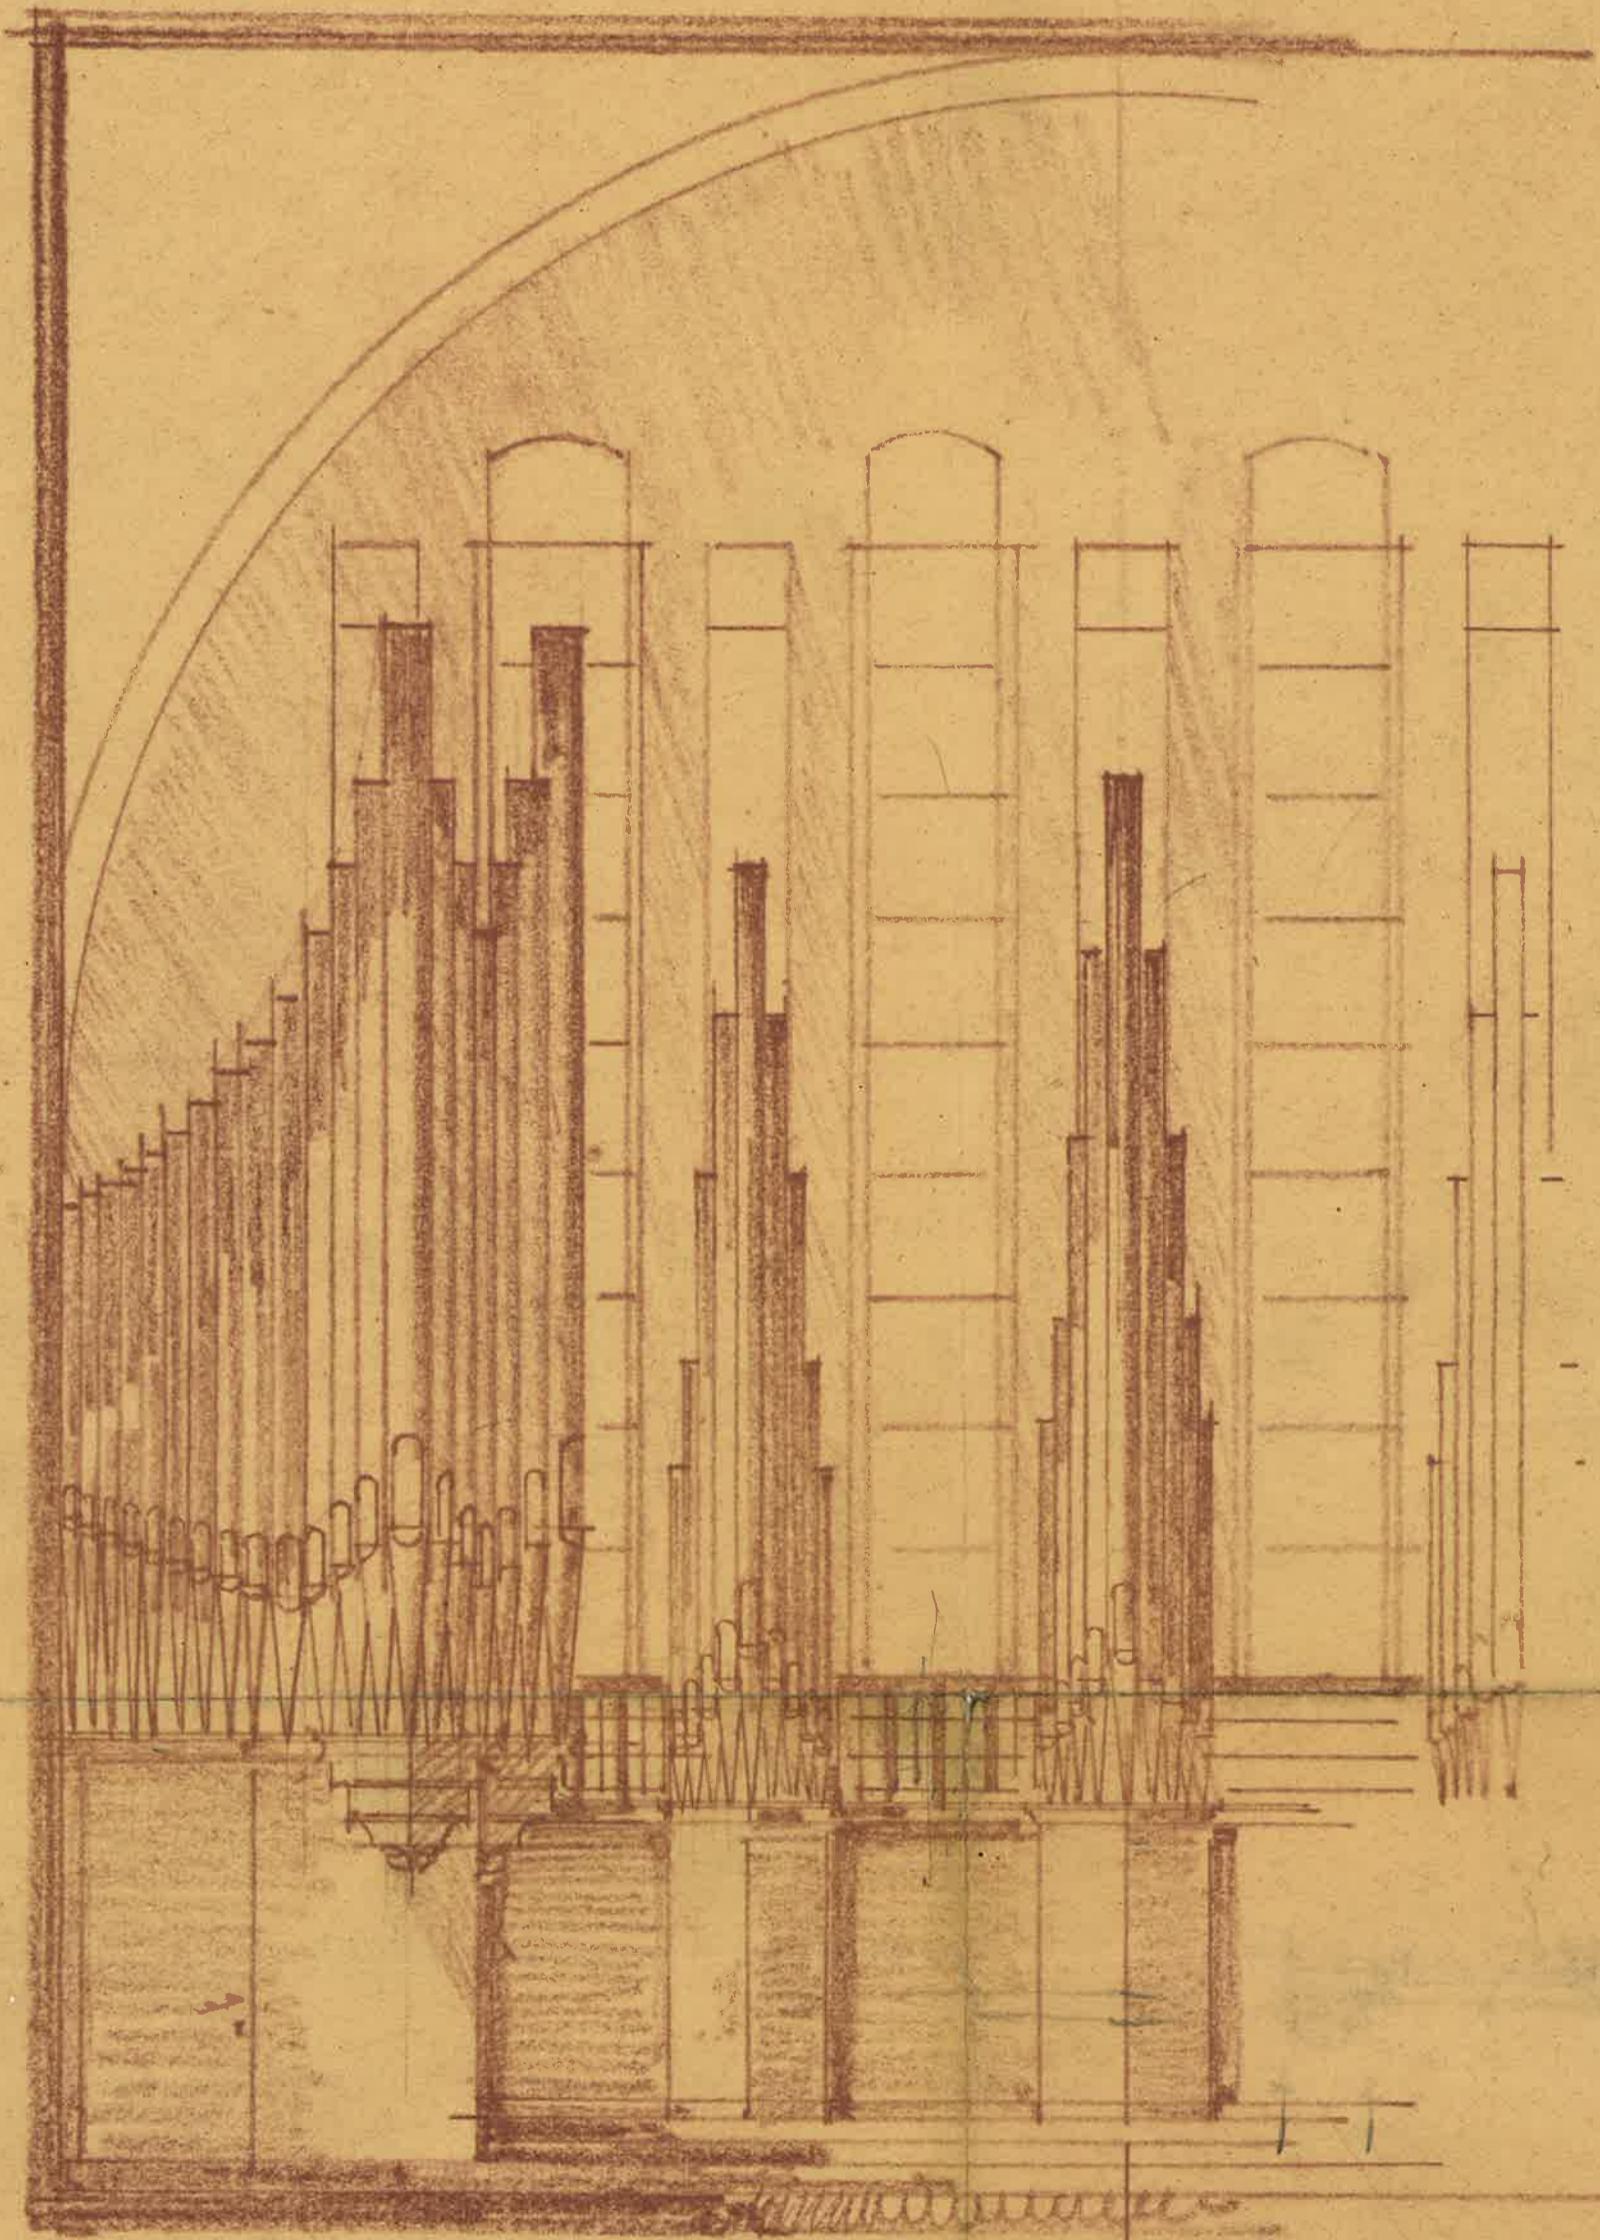

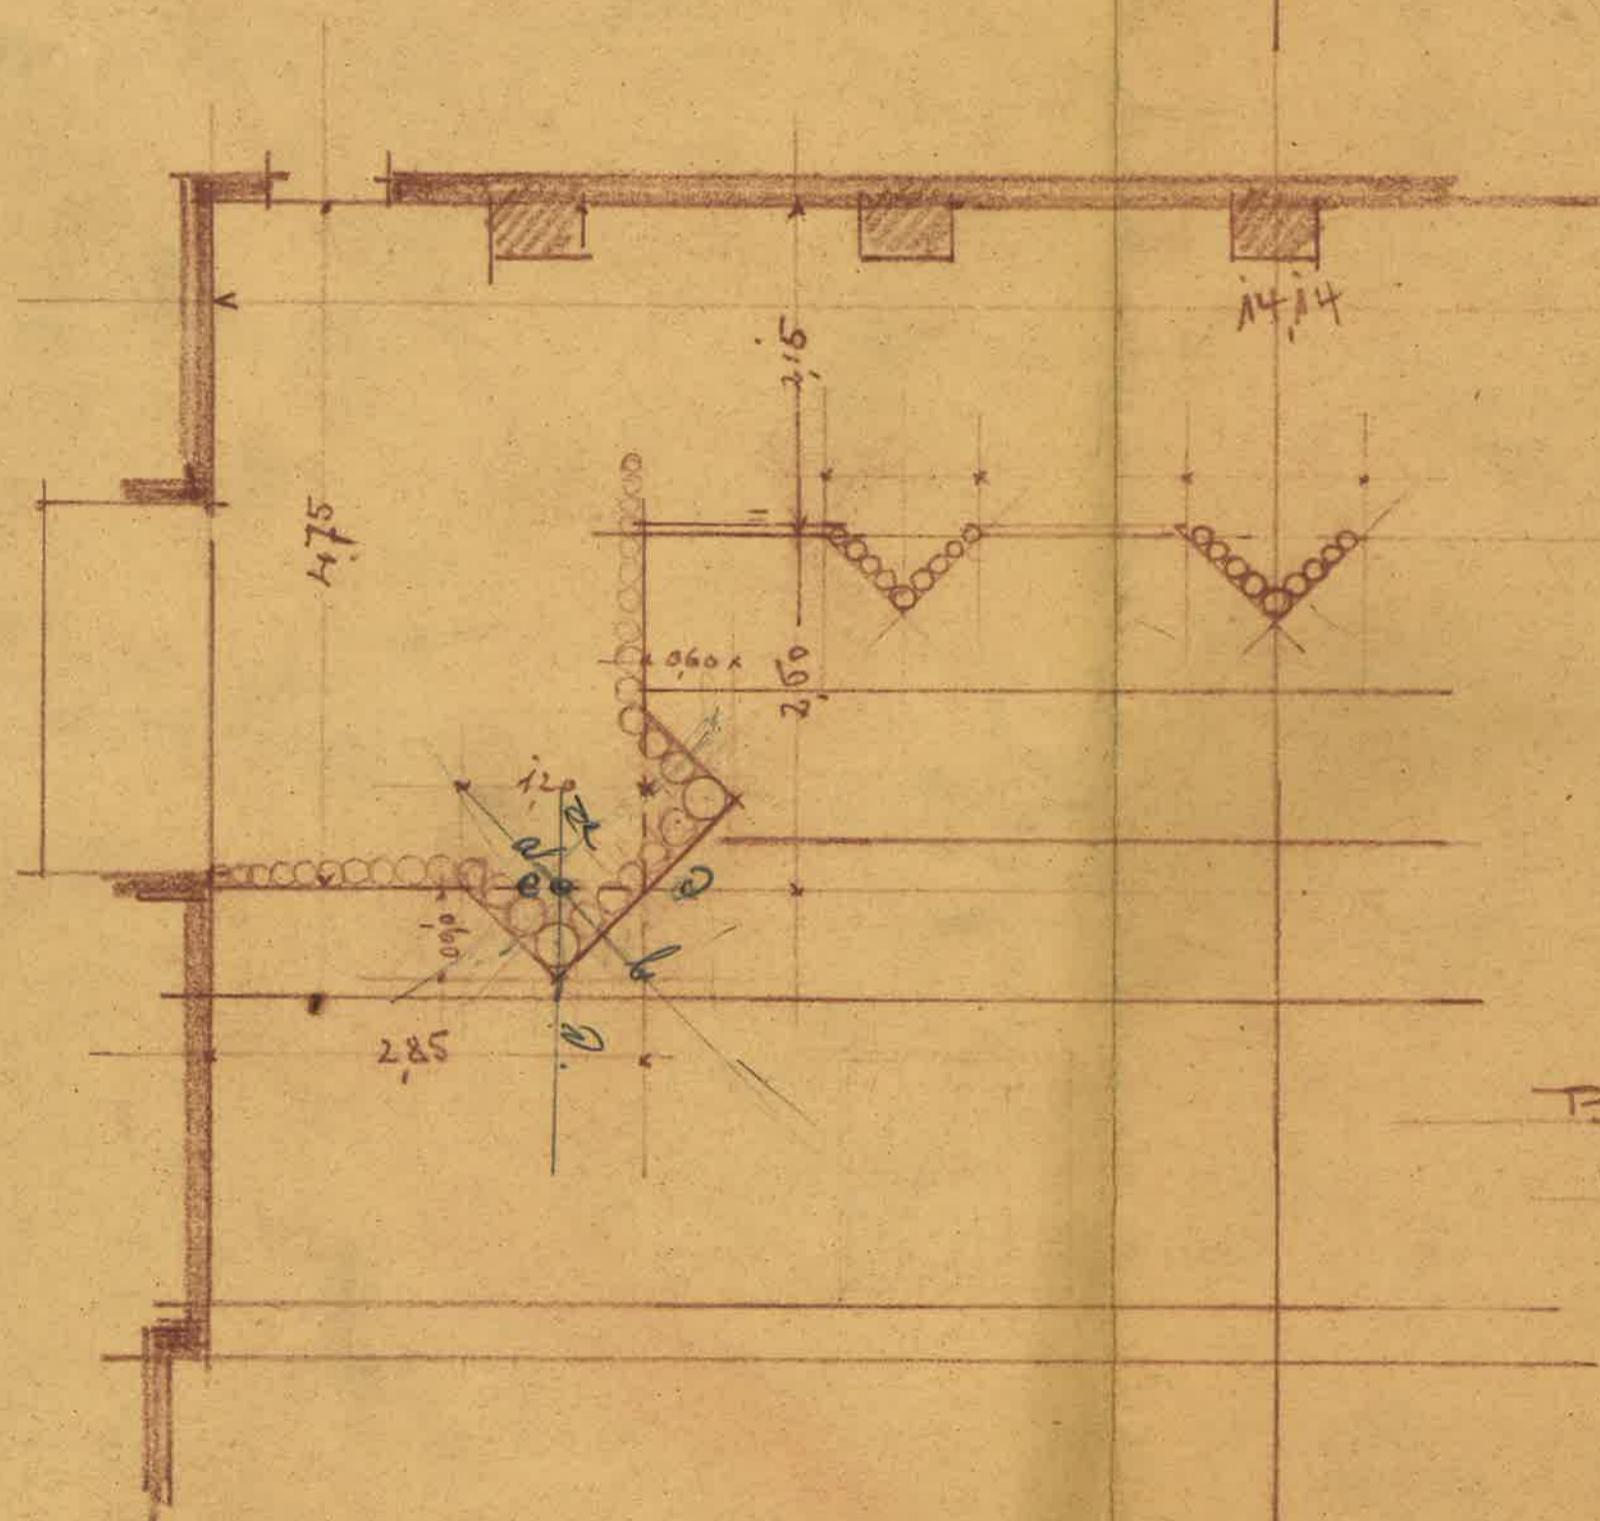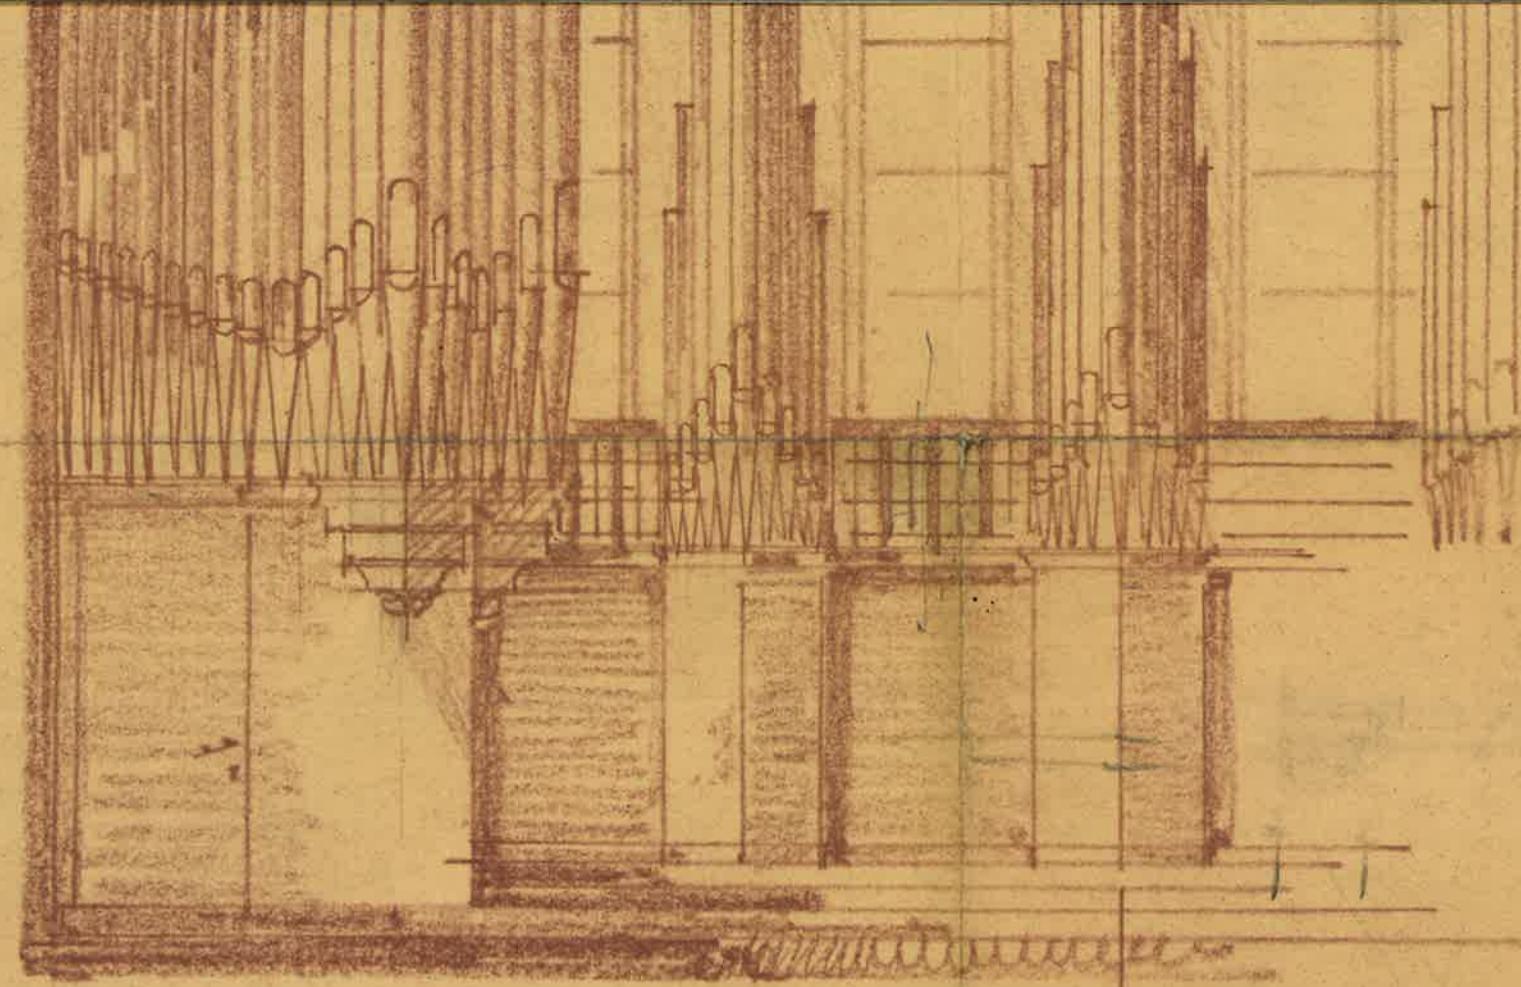

KIRCHE - AUSVELDOWS - ANTWERPEN - 1:50.

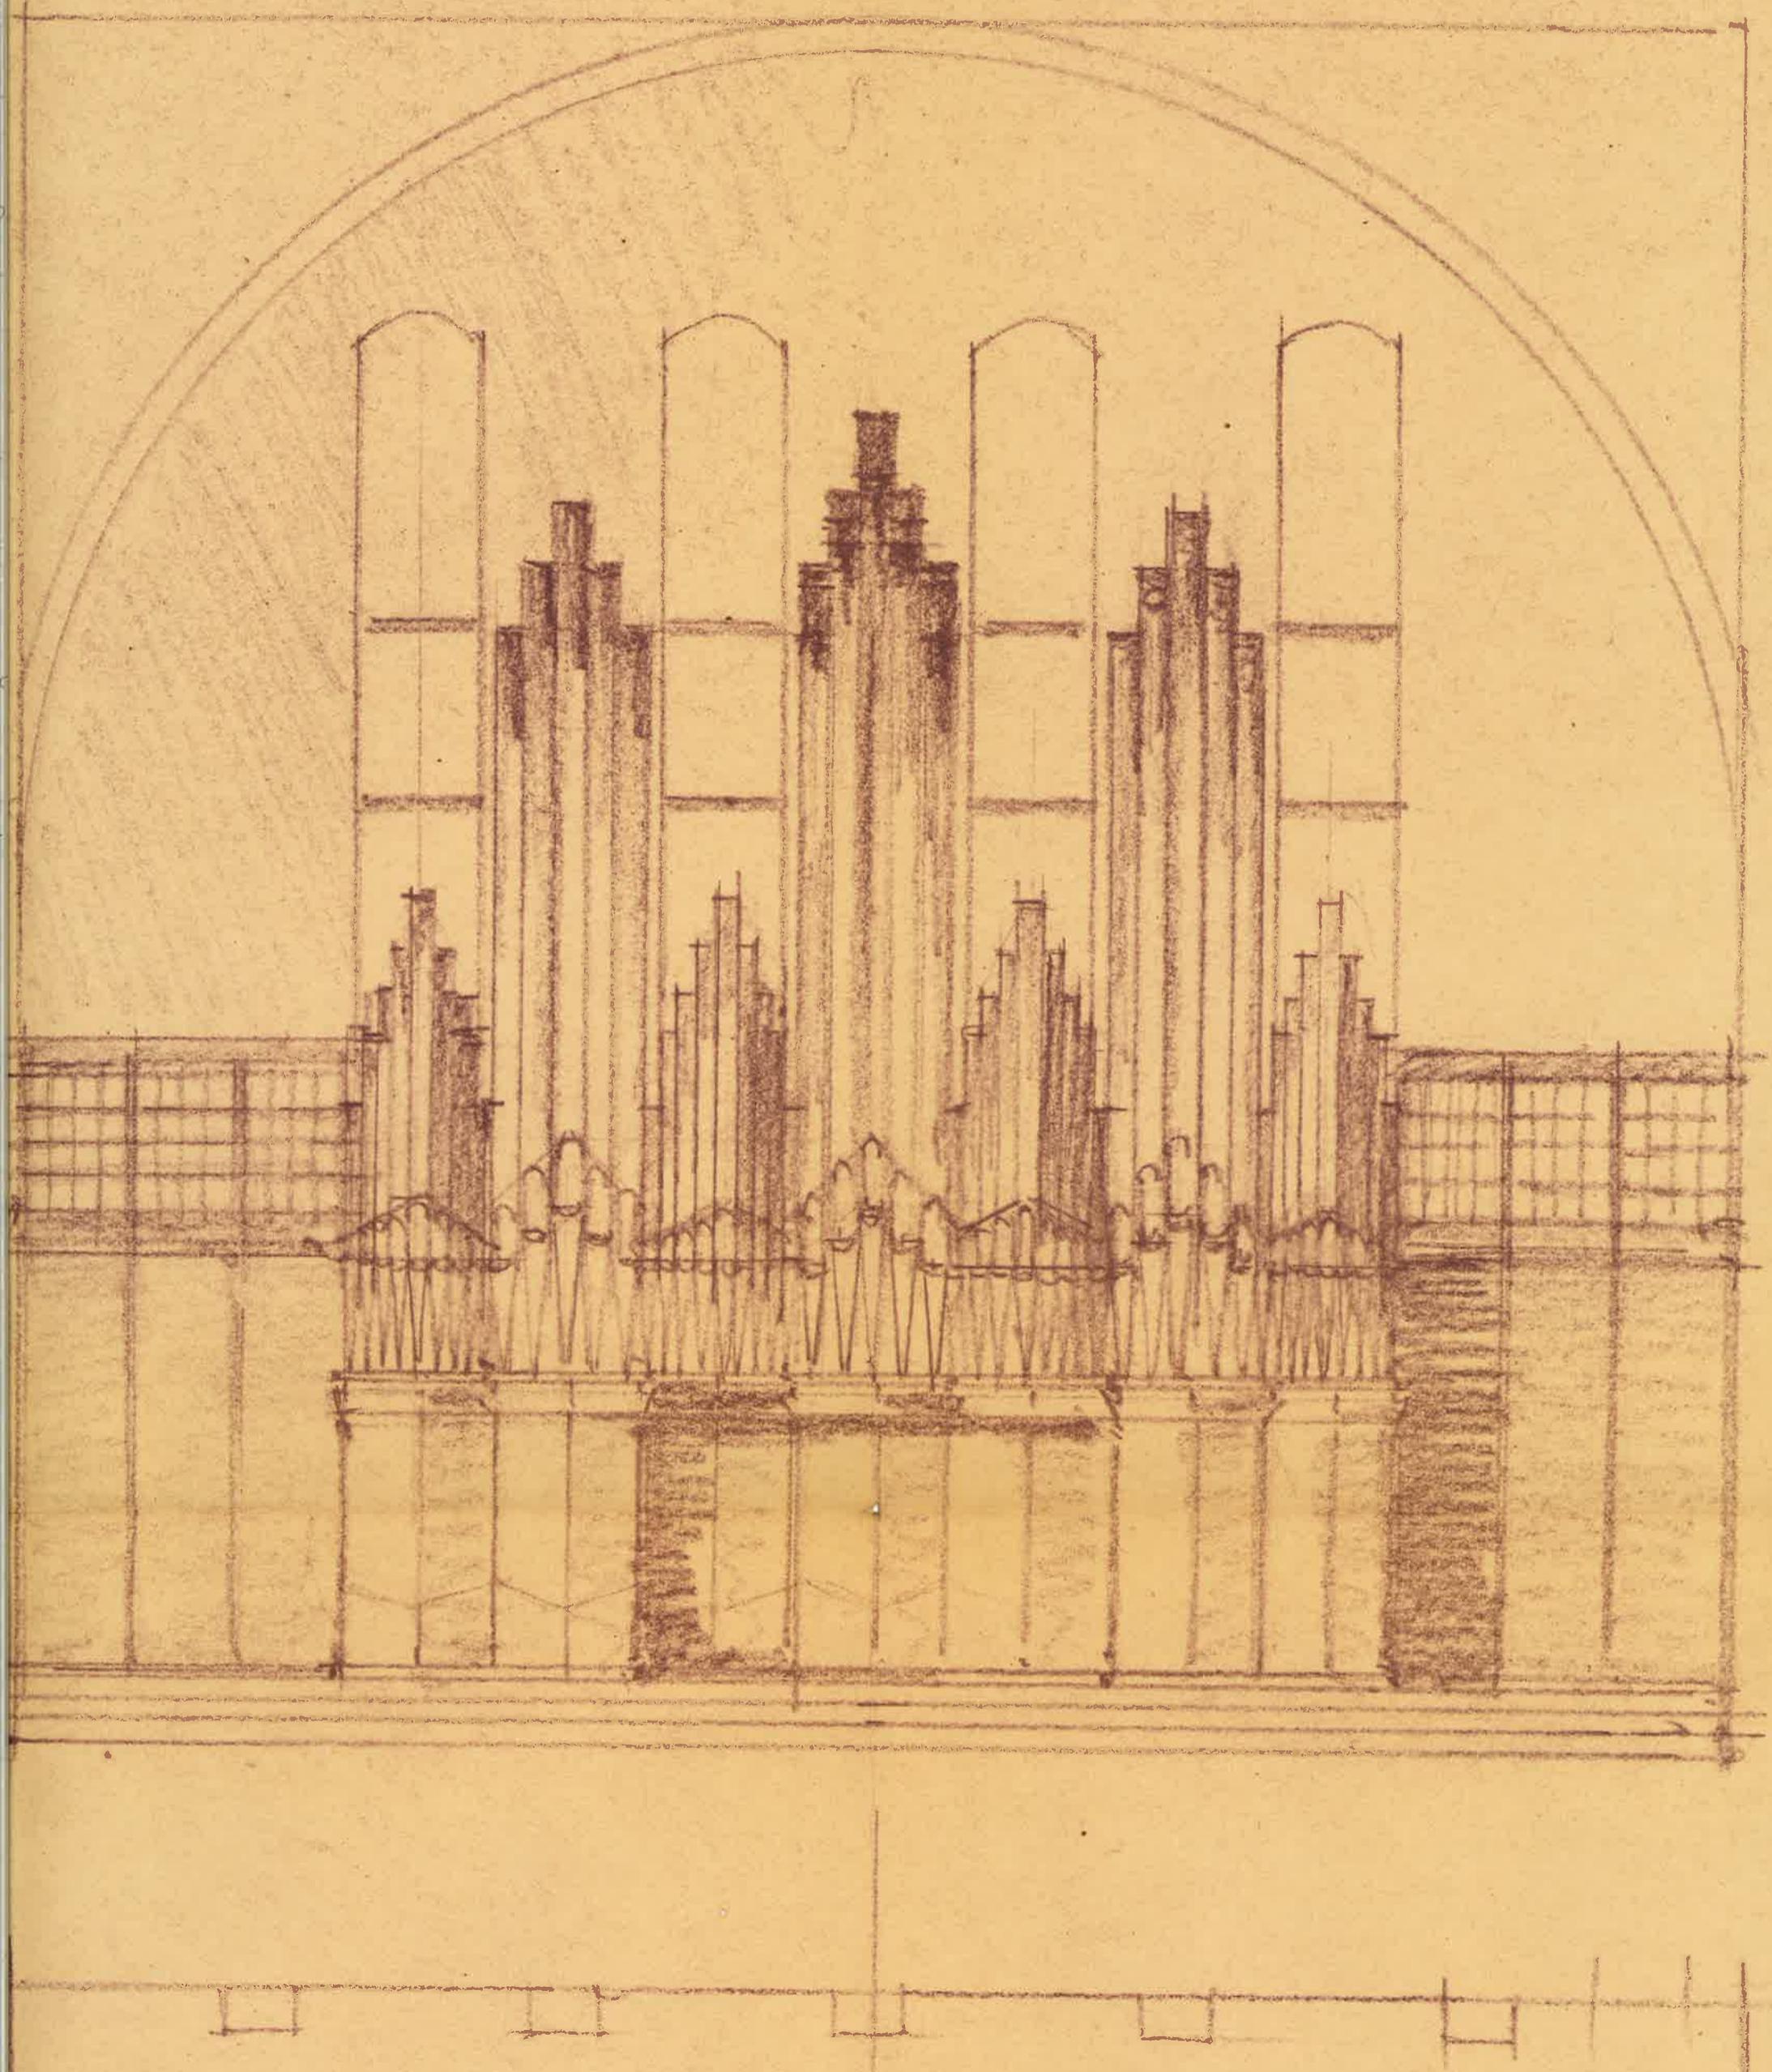


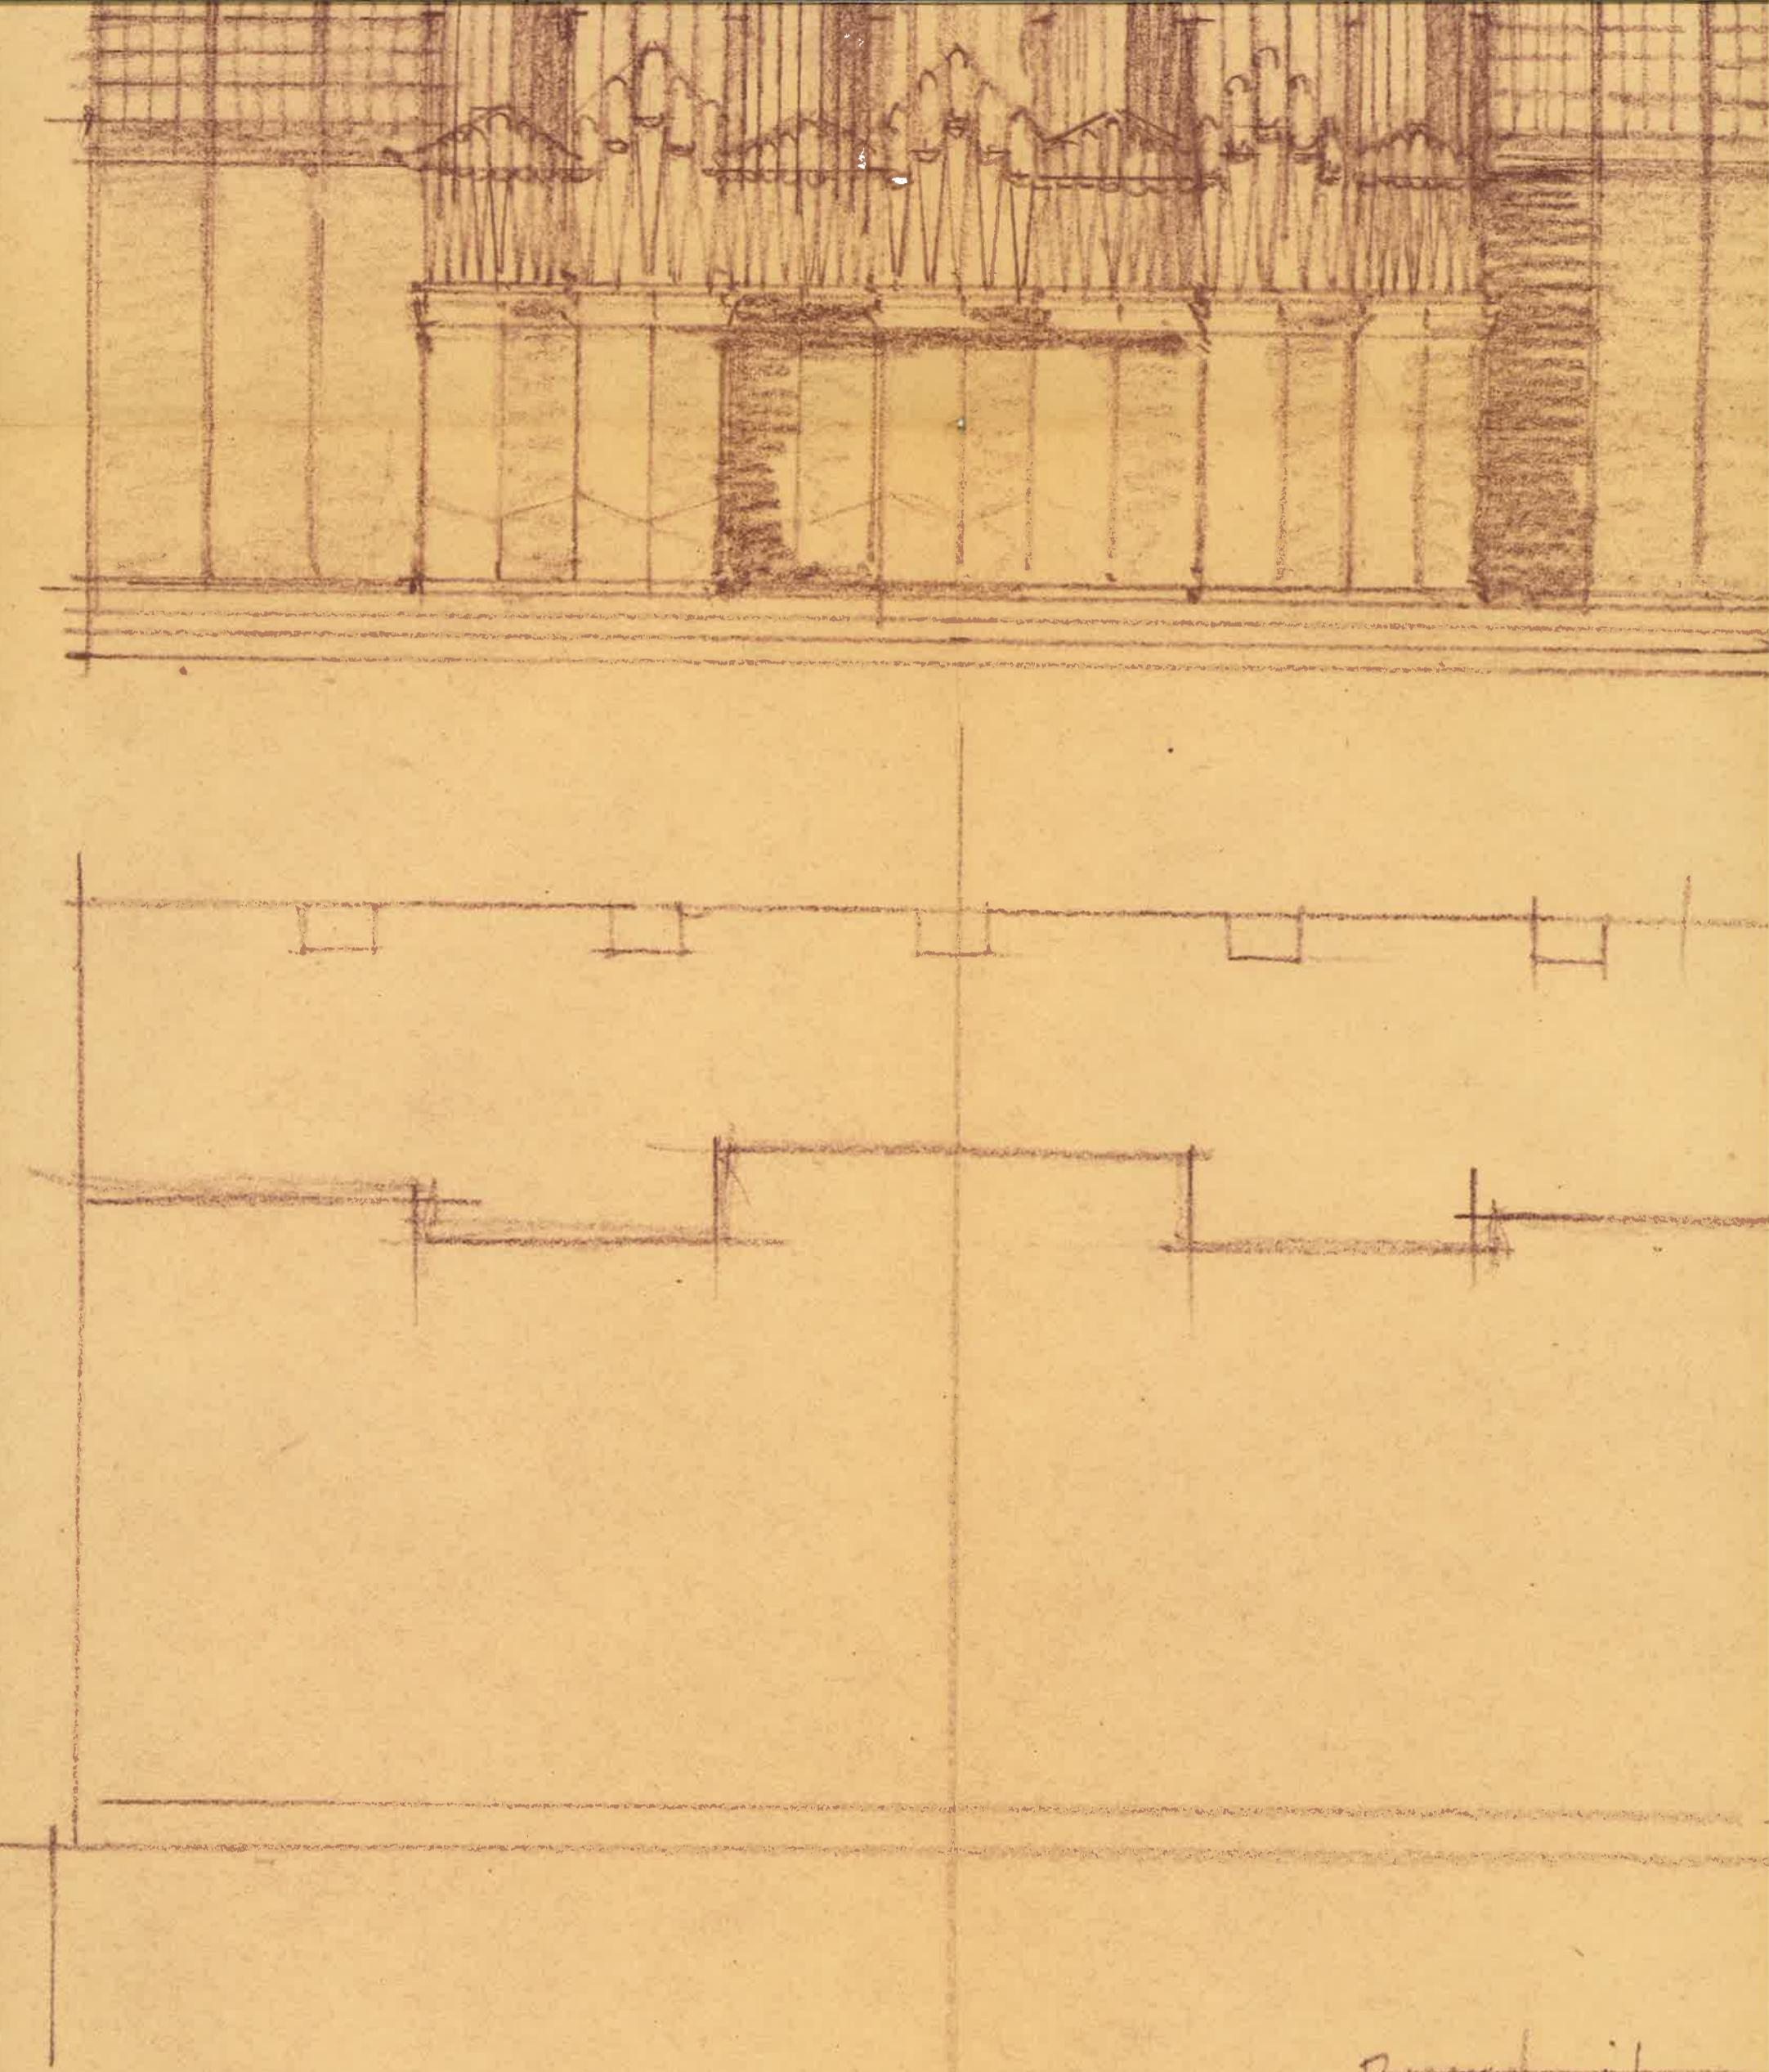


BWV 621/2,30

Der Orgelbaume
Johannes K

-KIRCHE + AUSSTELLUNG + ANWERBEN + MAISTAB. 1:50.

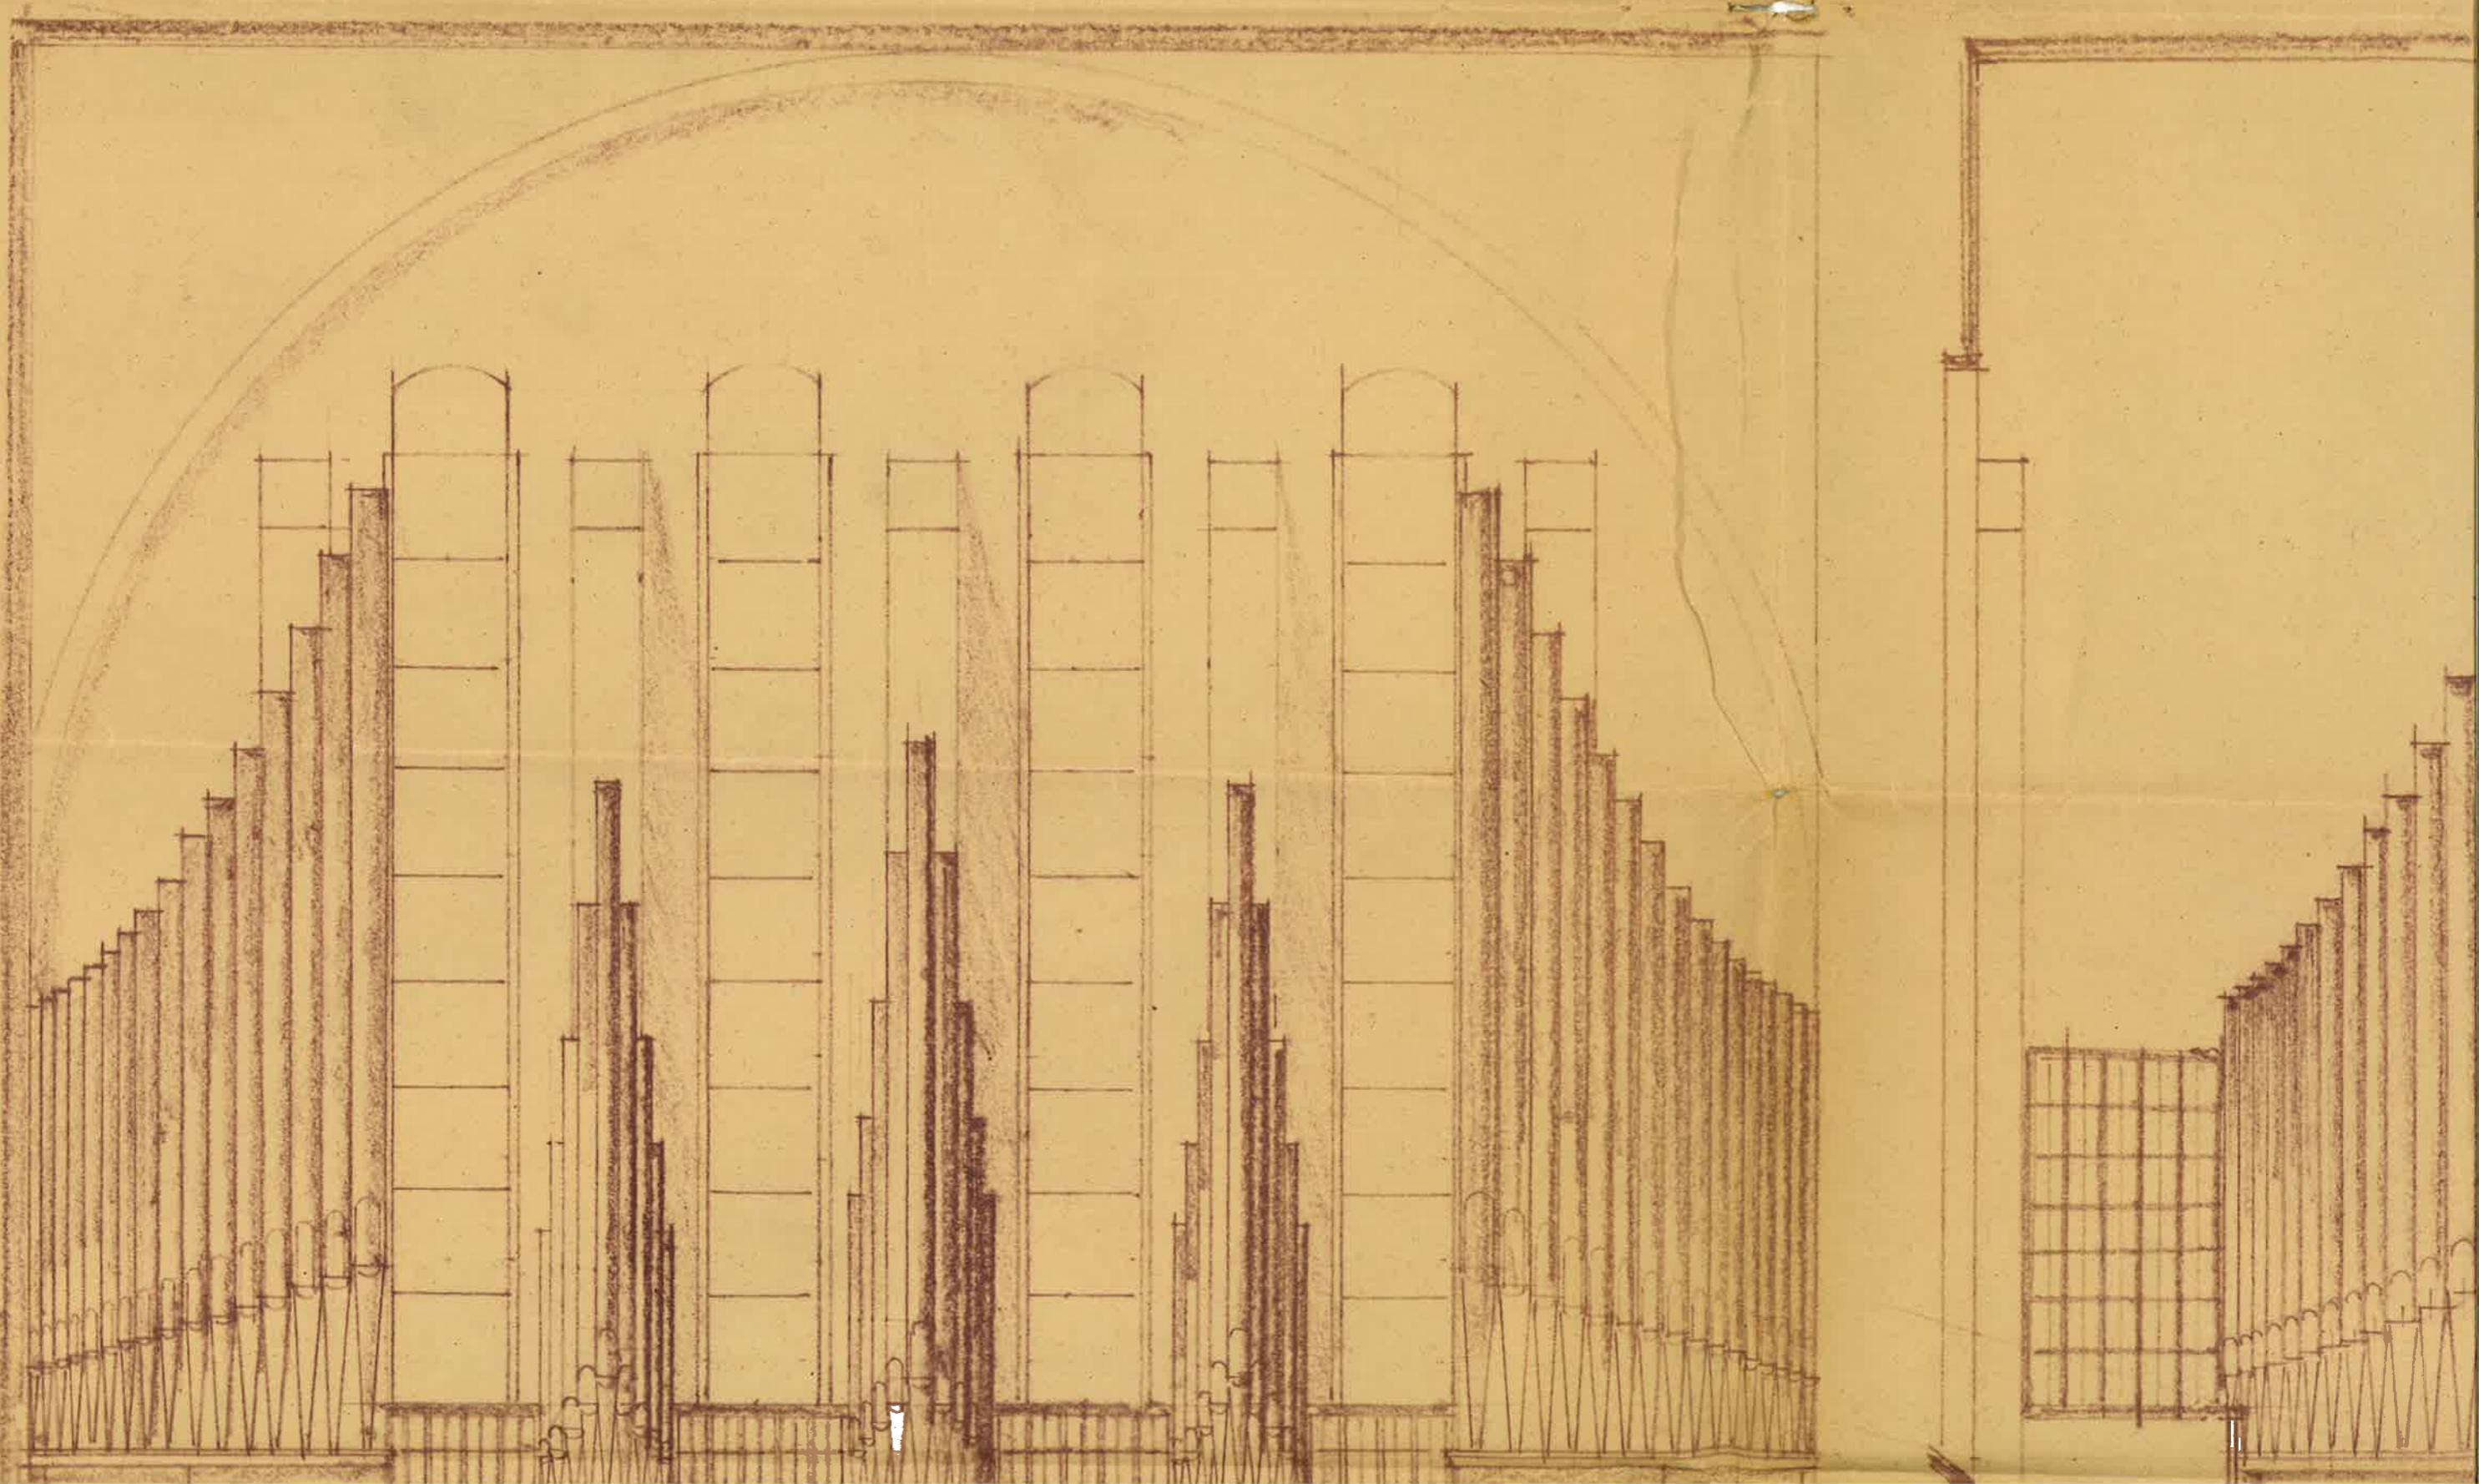

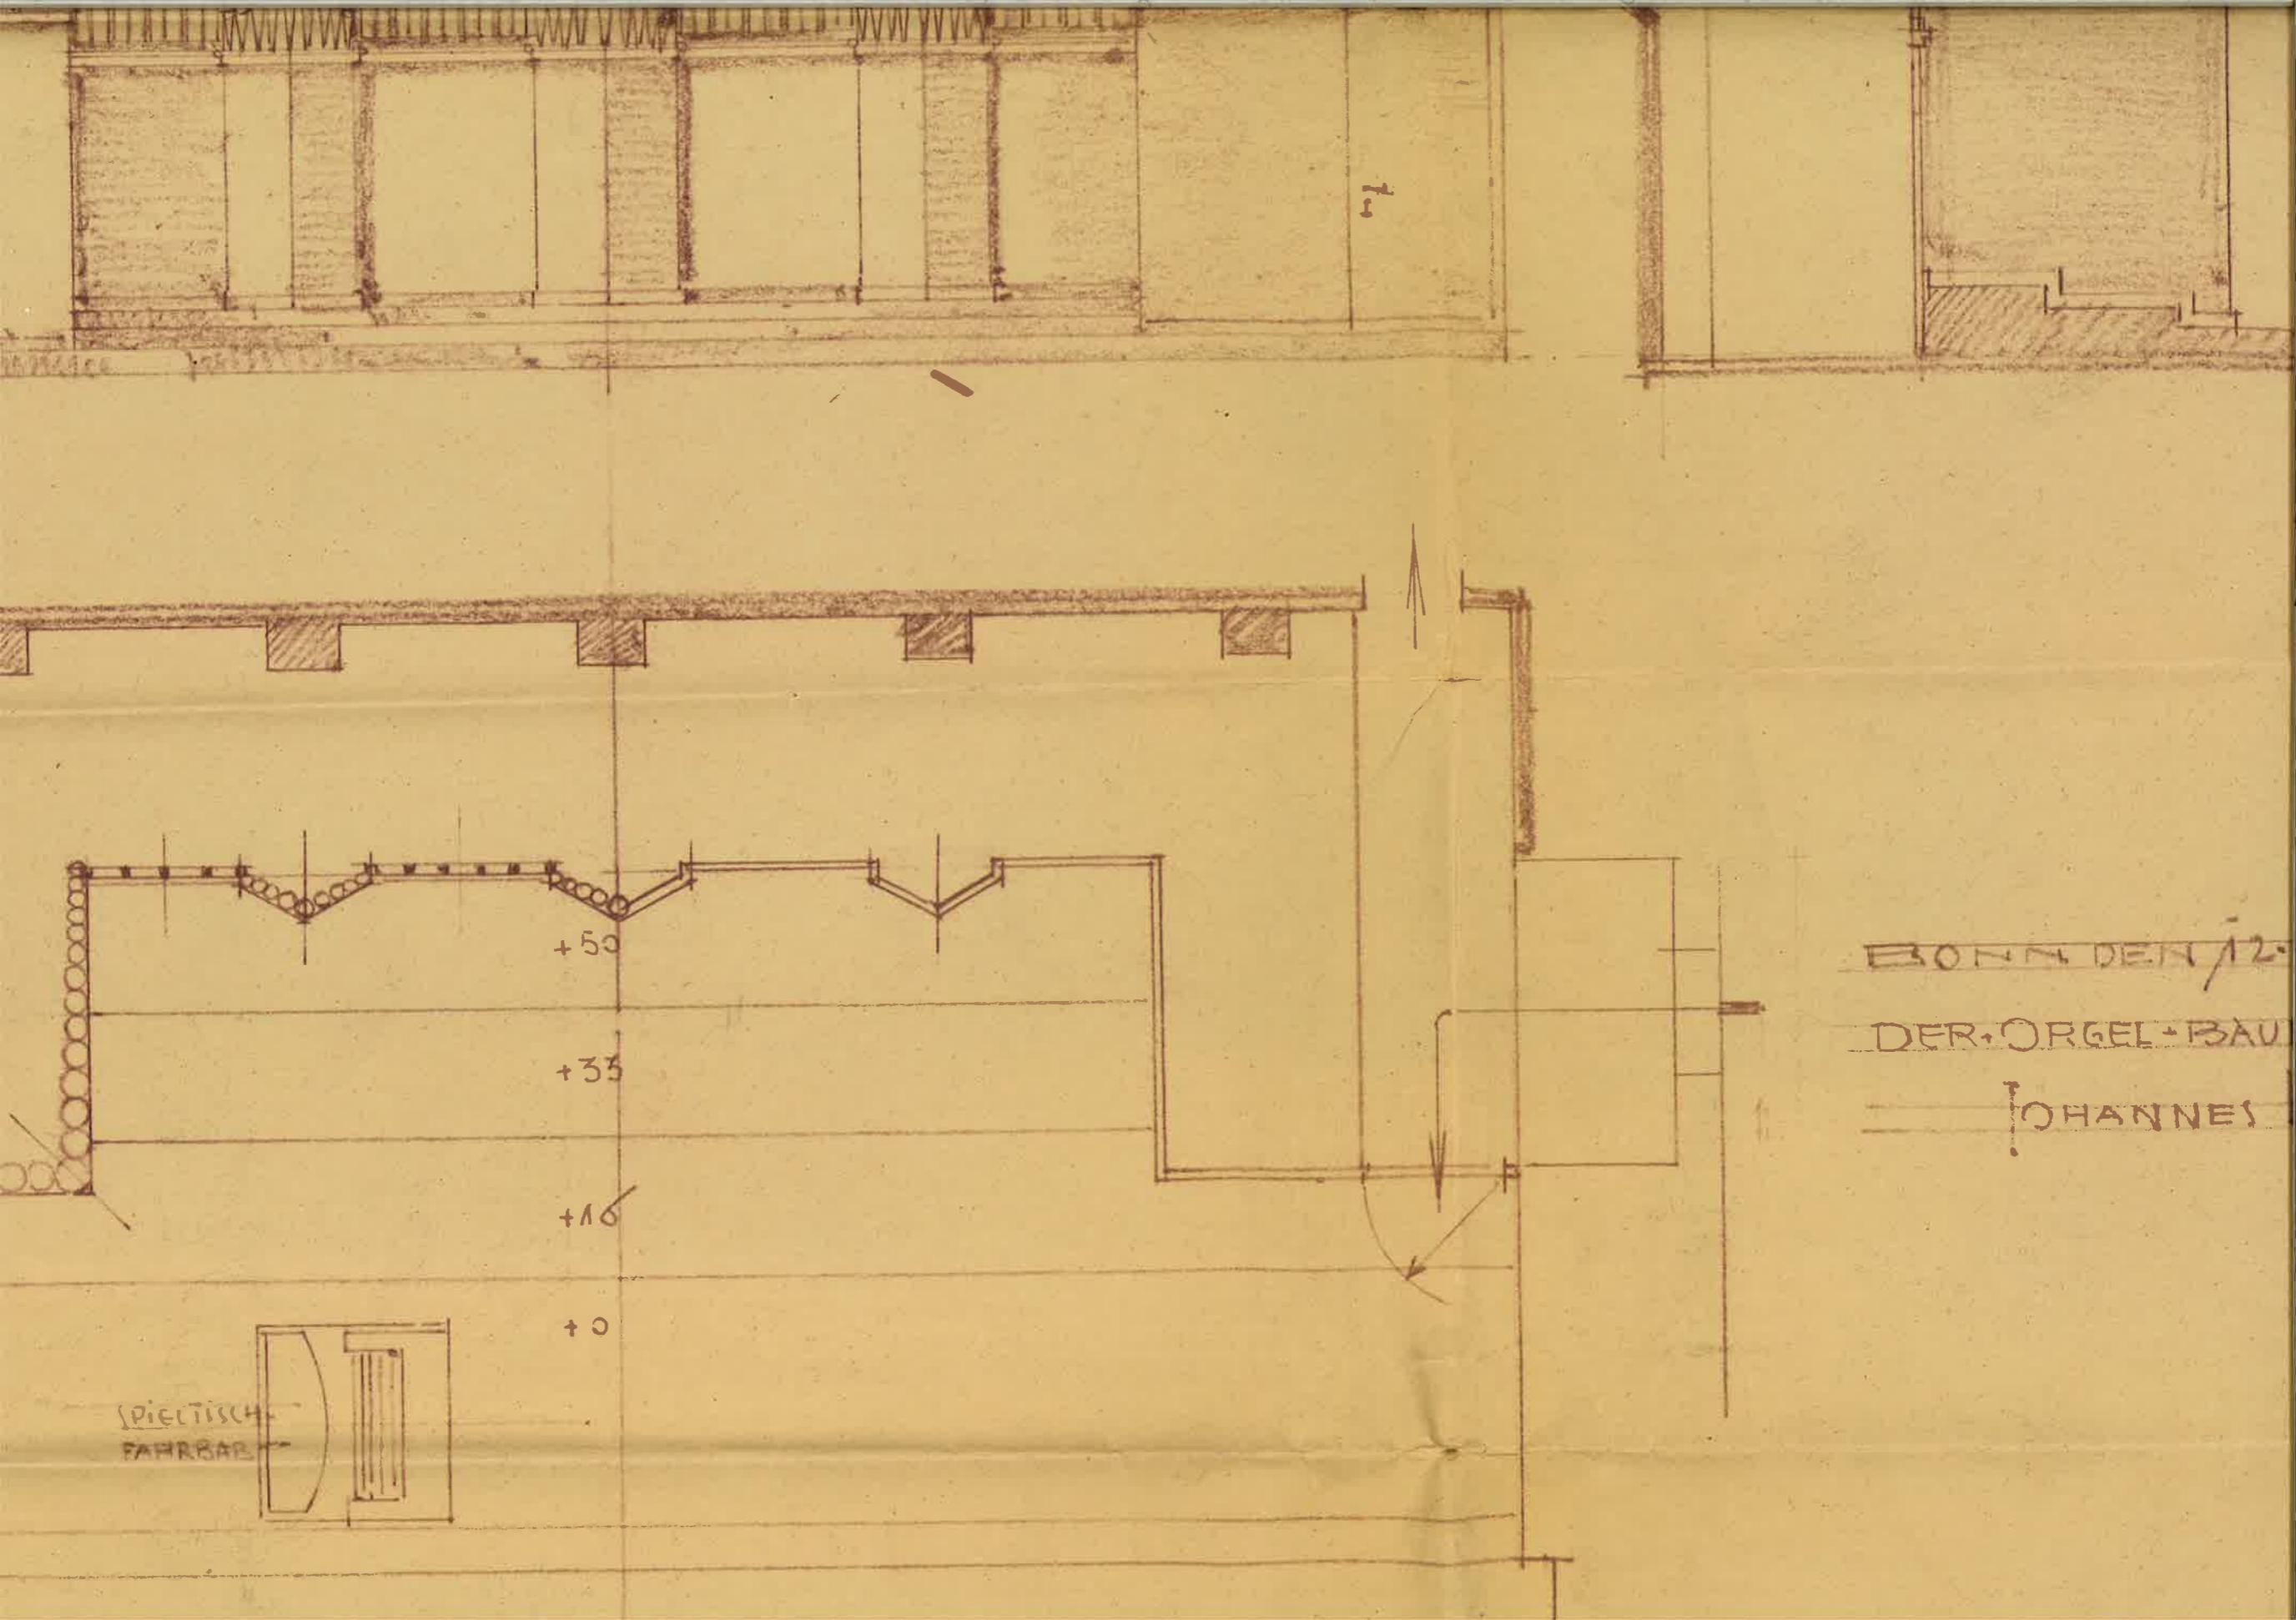

- NEUE ORGEL - ANTWERPEN - PLATE 1:50

